




Terrapieno su via delle mura

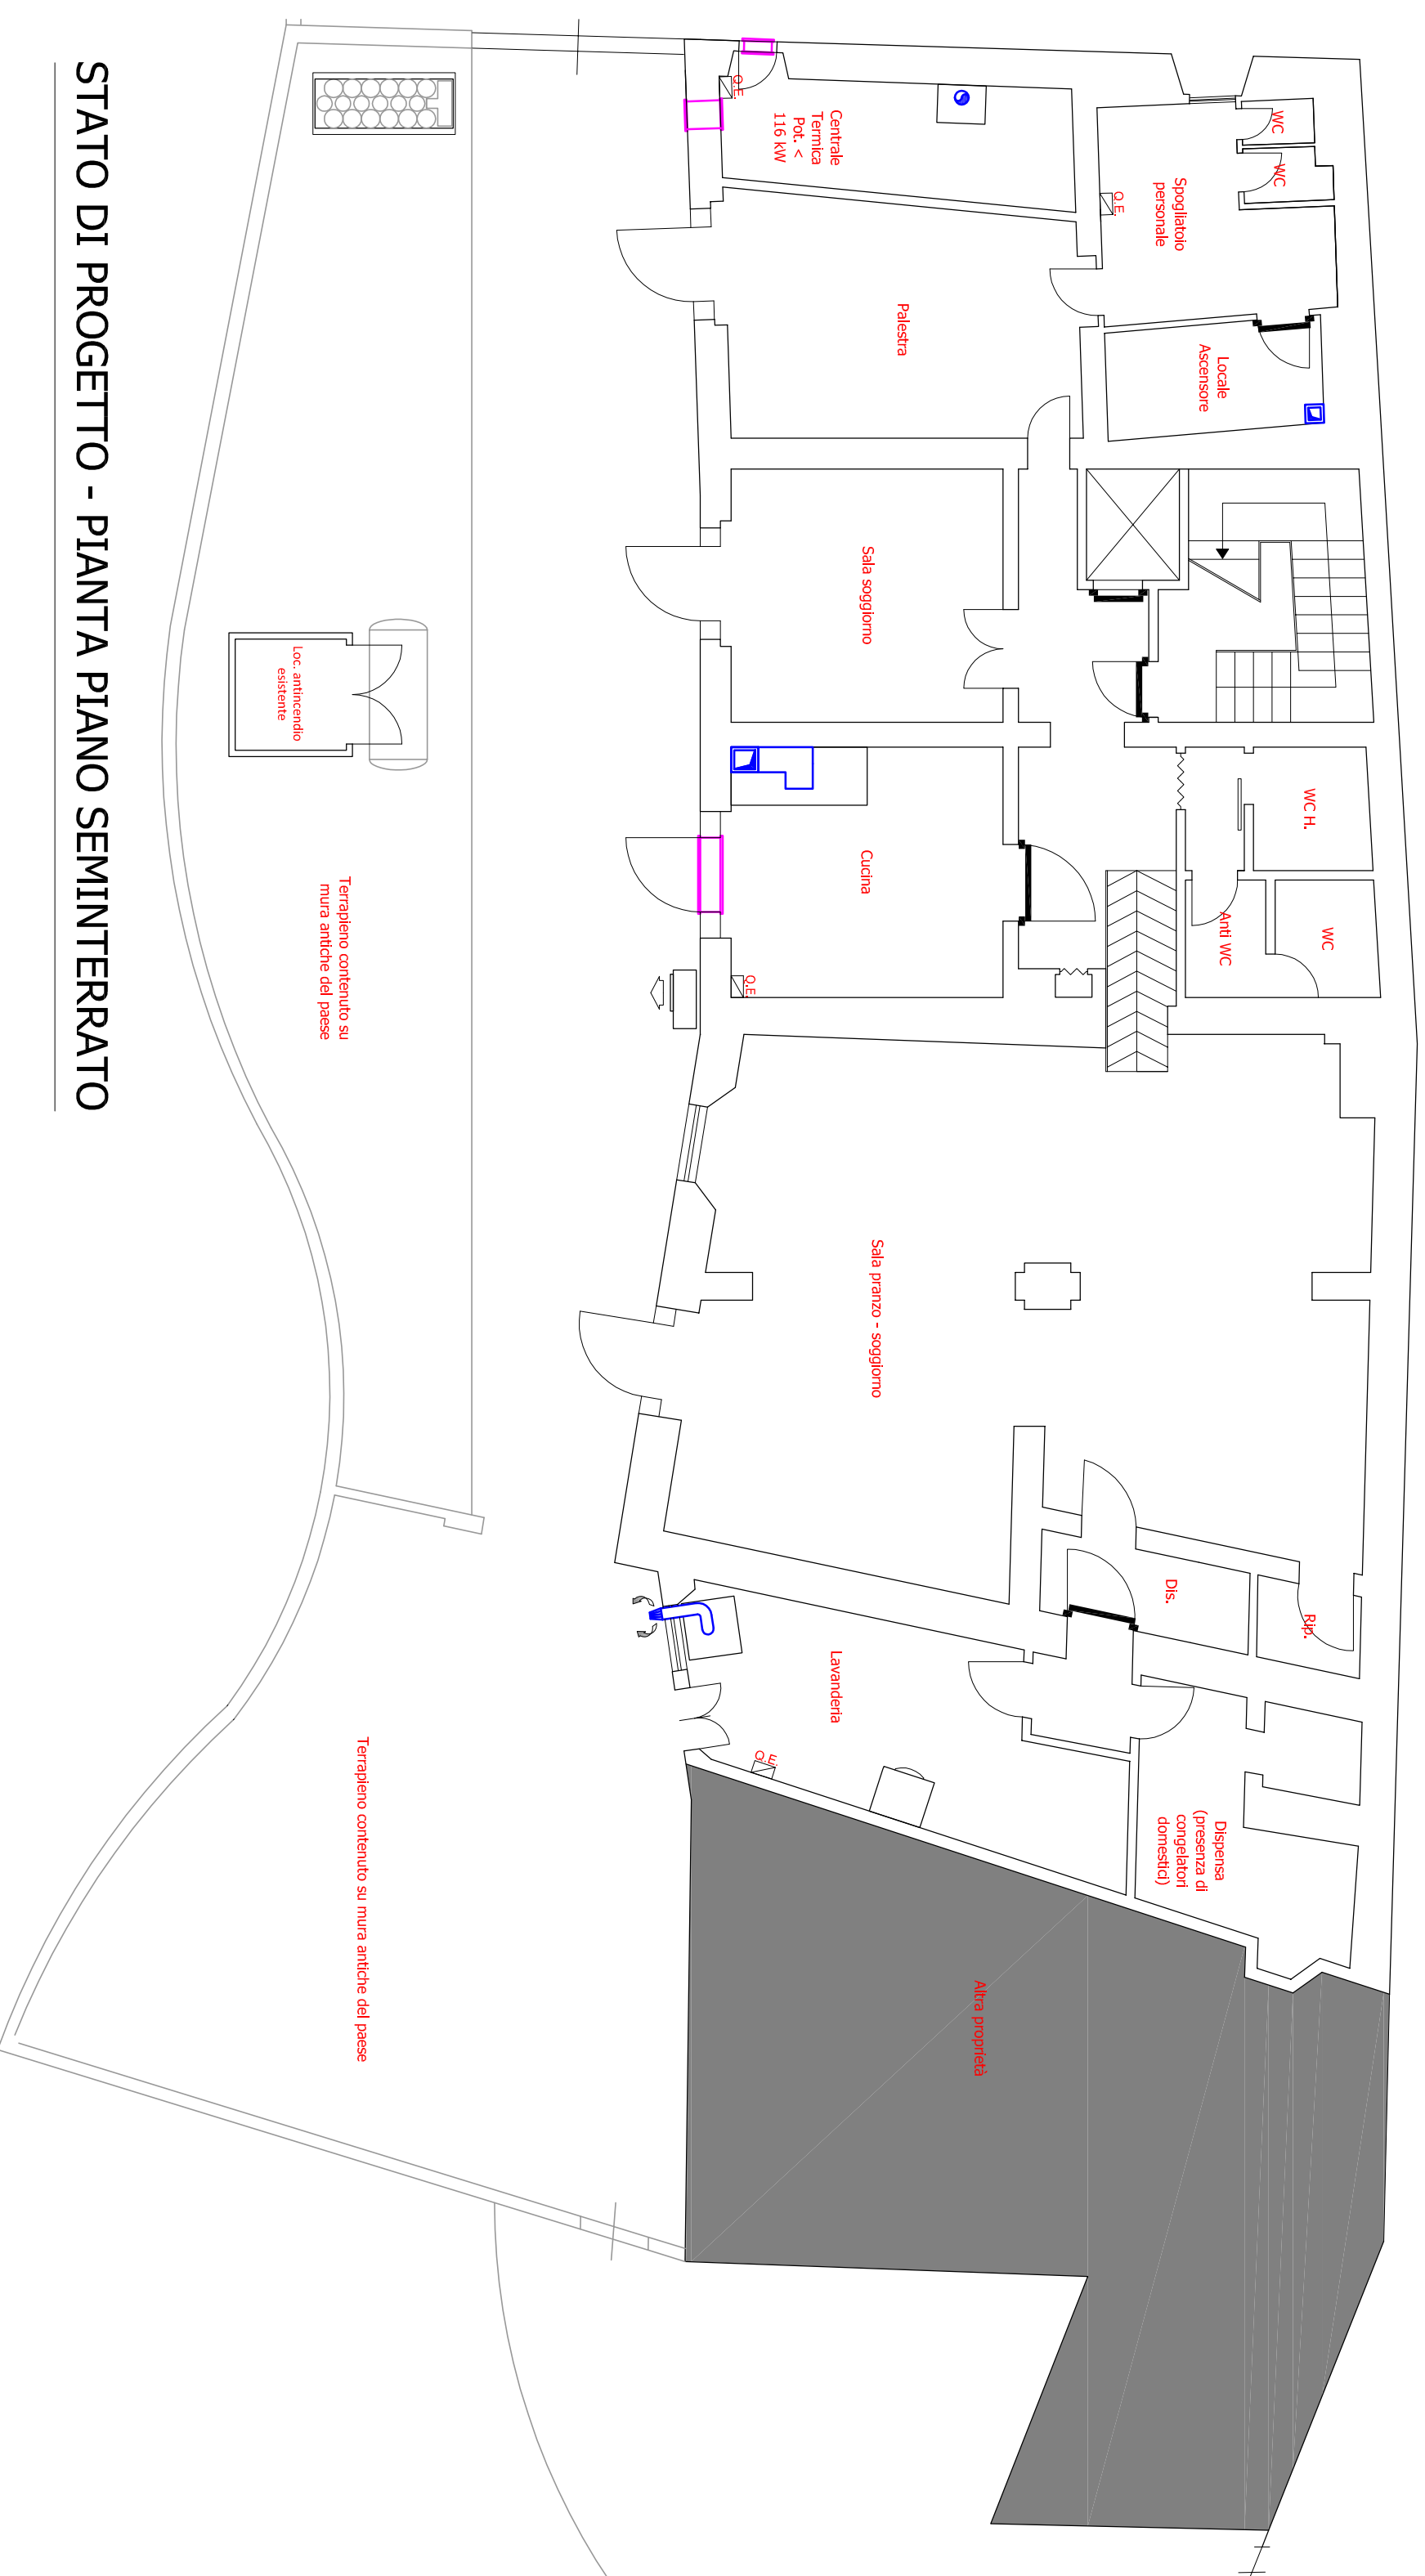

STATO DI PROGETTO - PIANTA PIANO SEMINTERRATO

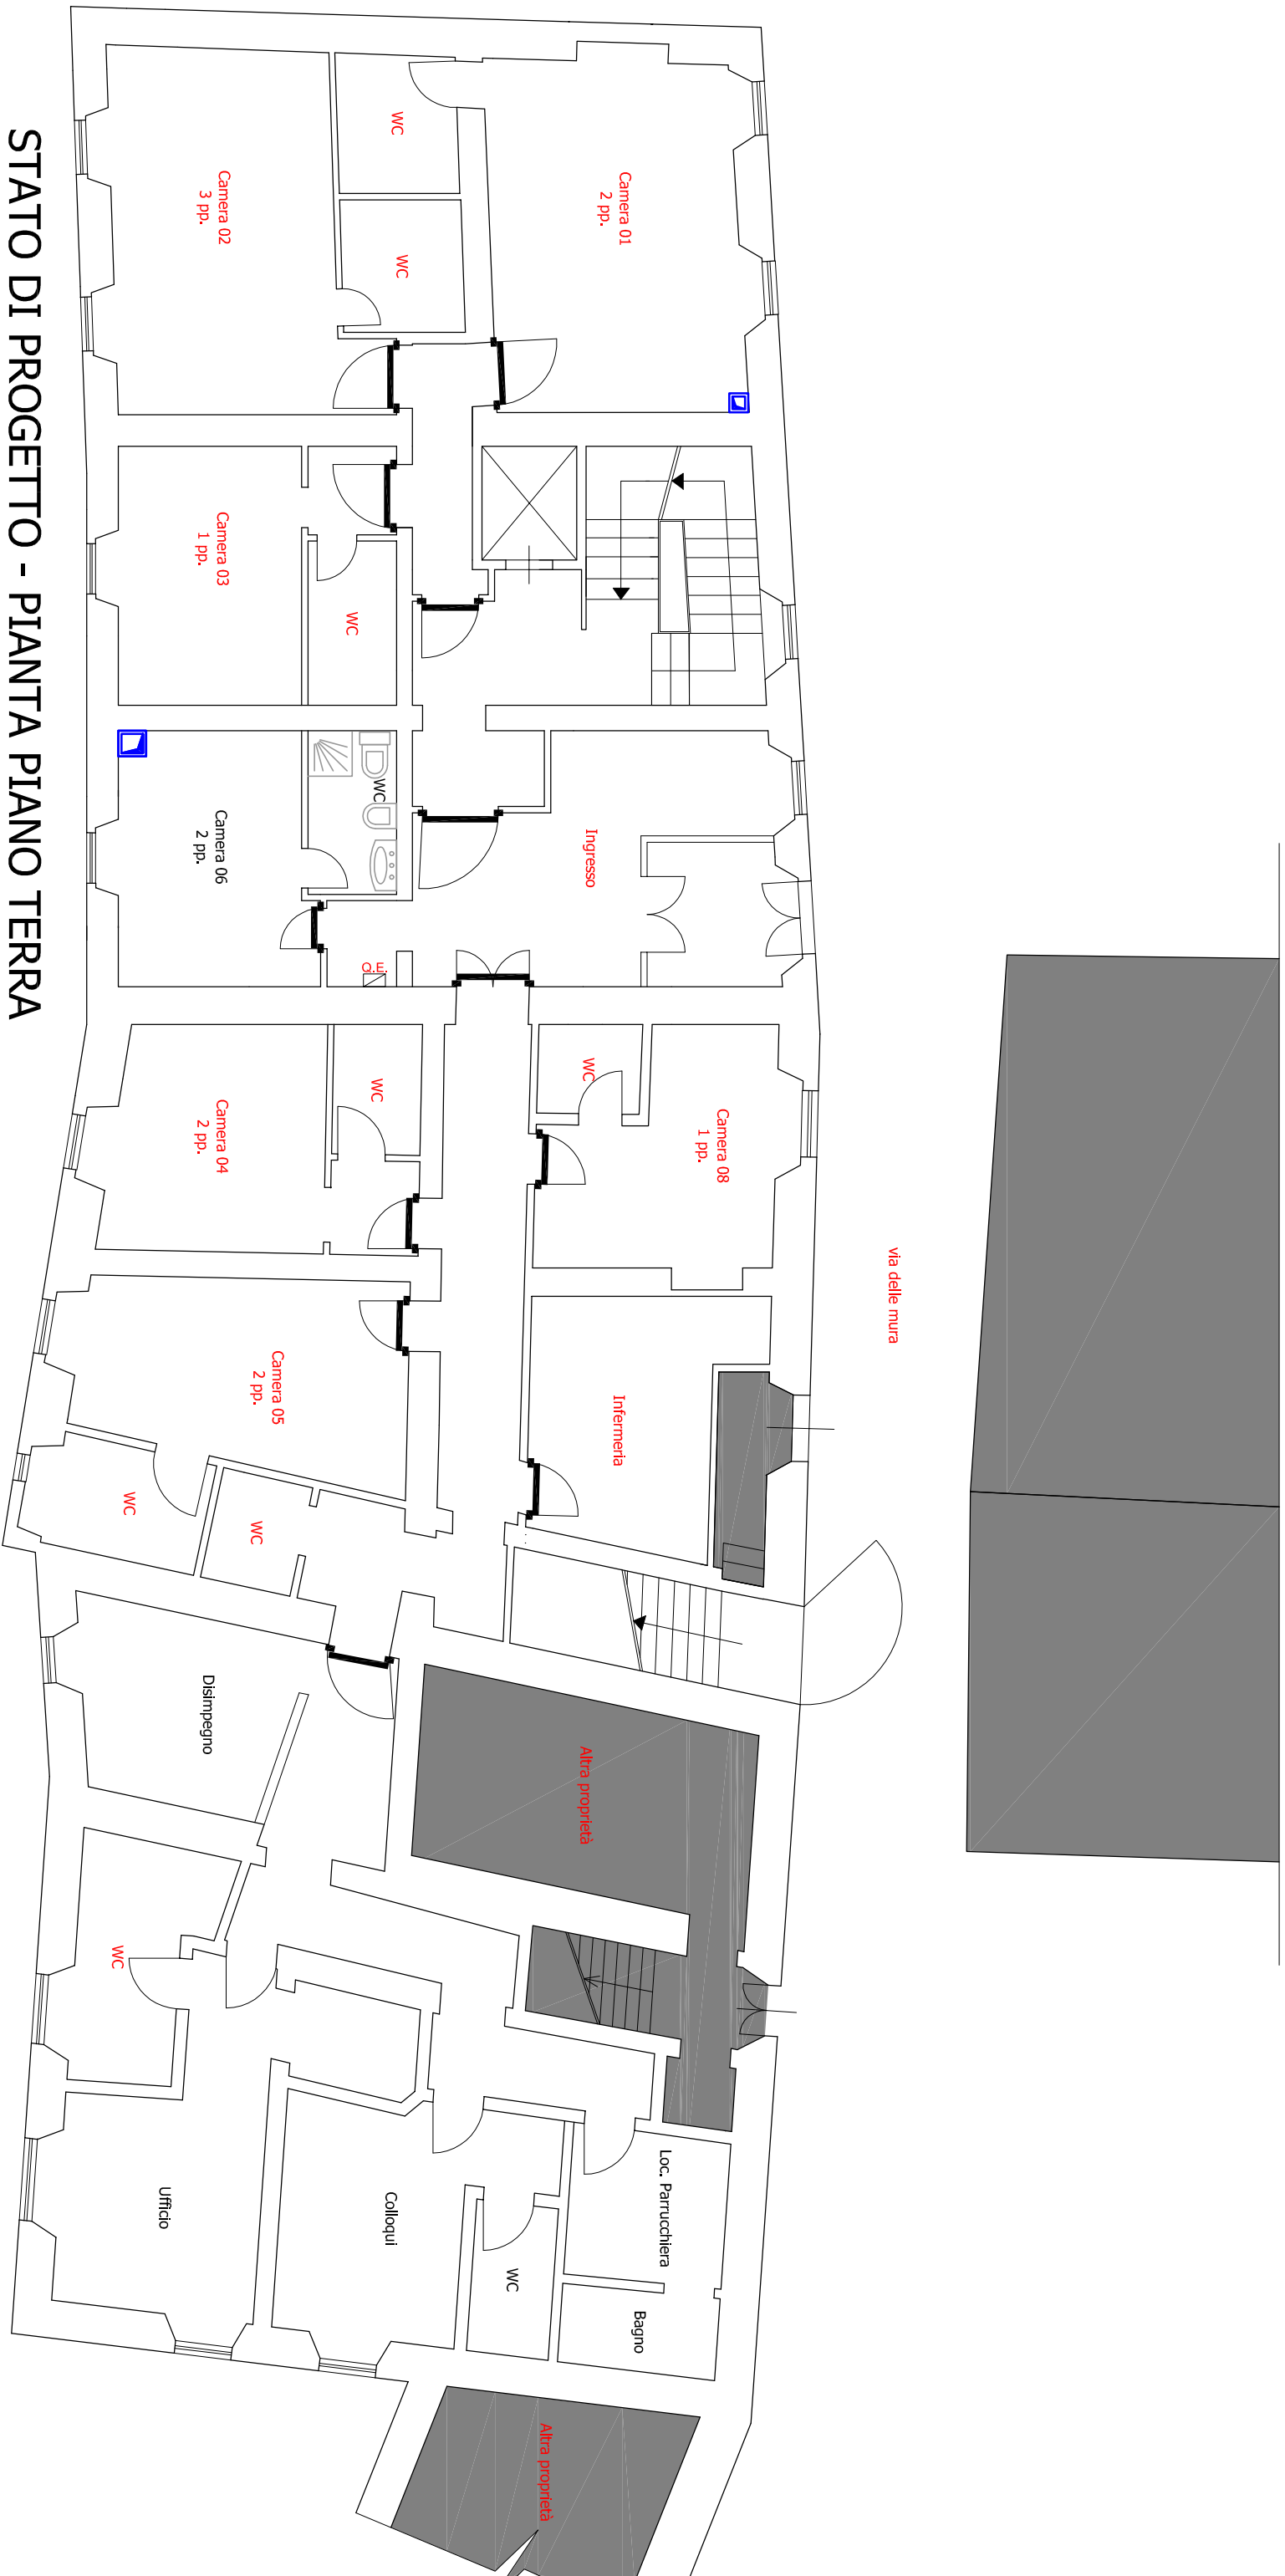

STATO DI PROGETTO - PIANTA PIANO TERRA

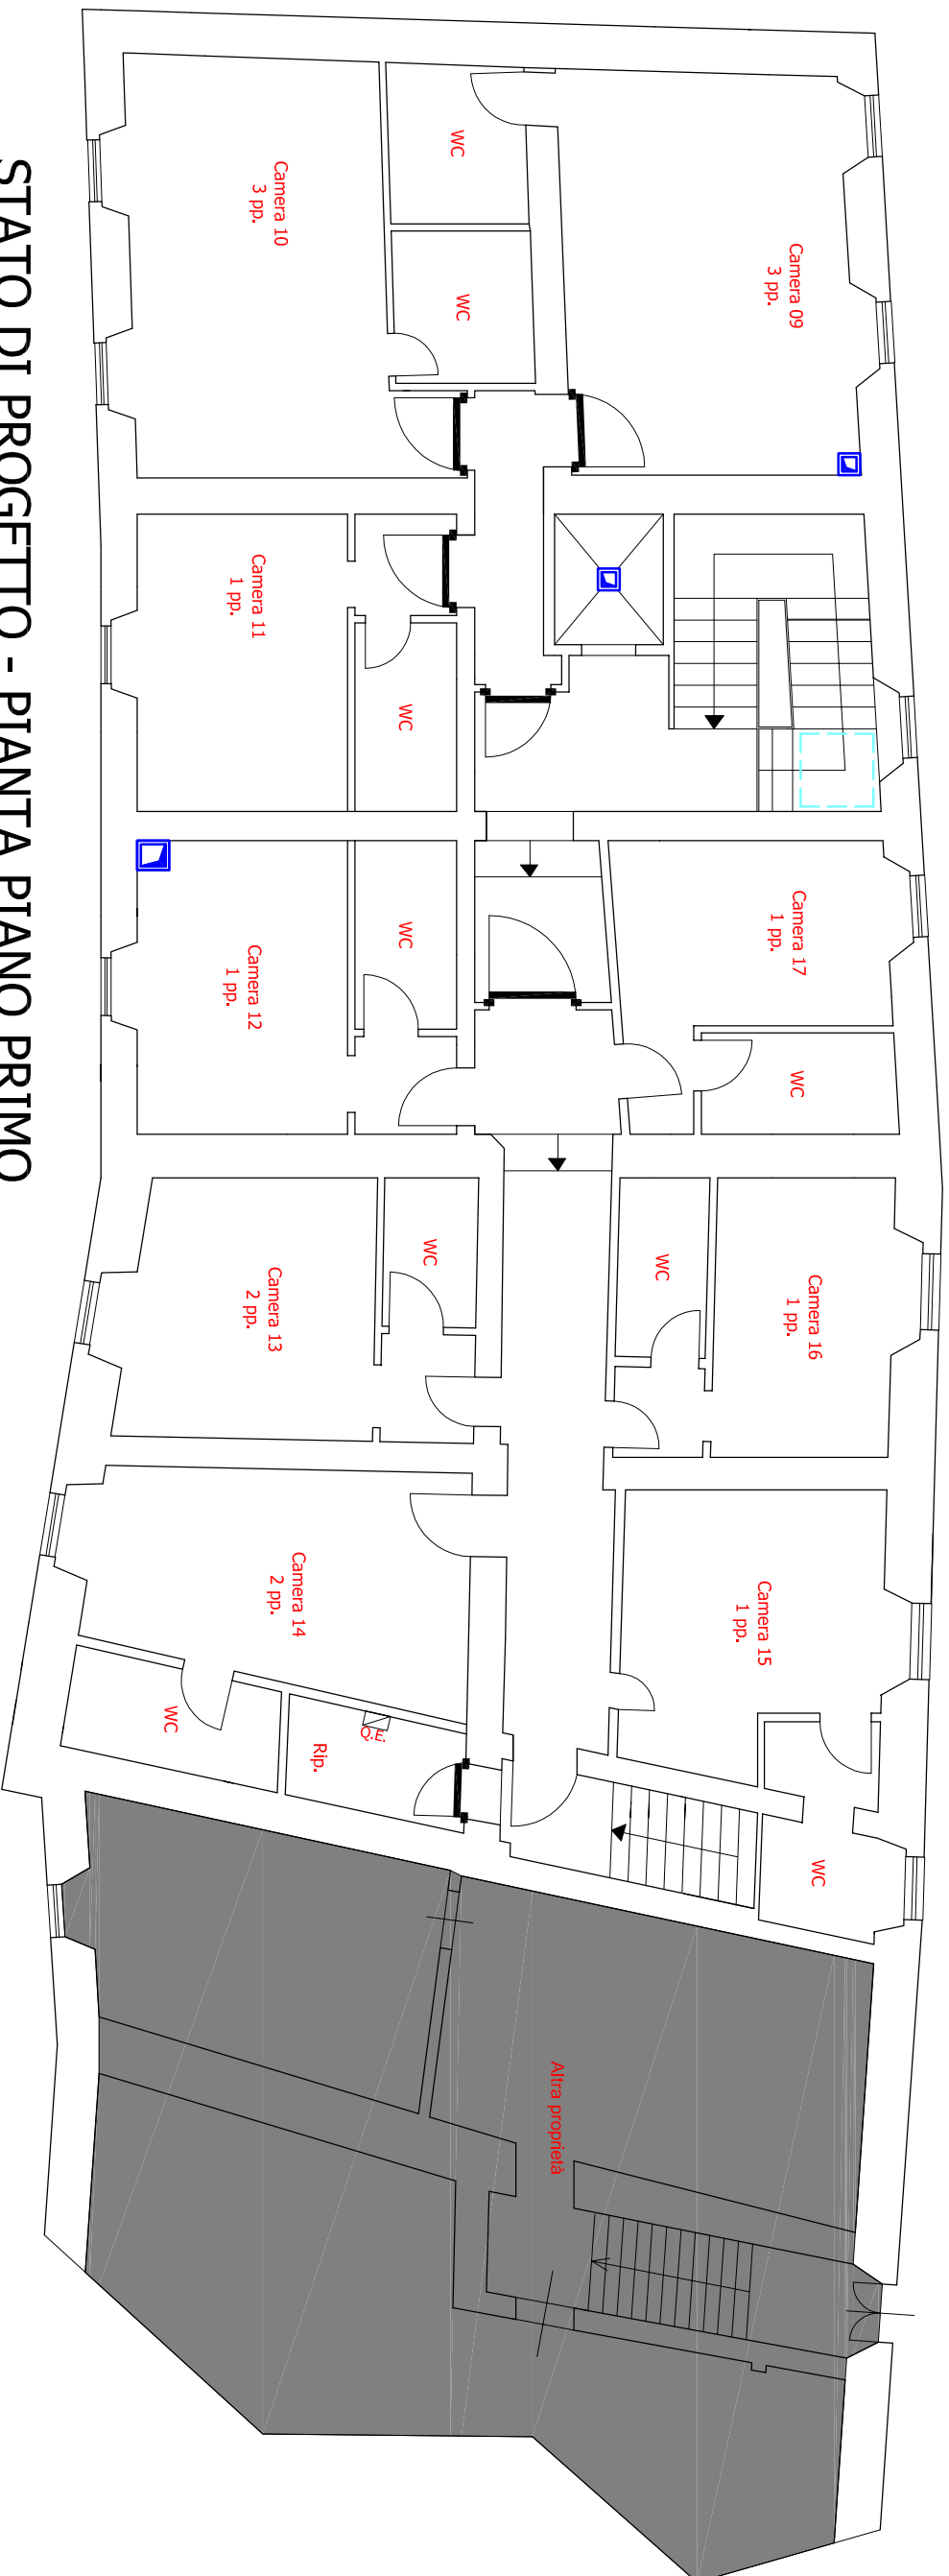

STATO DI PROGETTO - PIANTA PIANO PRIMO